

Provincia di Parma
Comune di Traversetolo
Capoluogo
via Cantini -

Spese del progetto e dei disegni a cura dell'architetto. Rimane intesa ogni ipotesi anche parziale.


Studio tecnico:
Studio MAC - Luca Calzolari
Studio Urbanistico
Ing. Lorenzo Bernini
COLLABORATORE ARCHITETTICO:
NON INDIVIDUATO
REDAZIONE:
Geom. Stefano Riccardi

Dot. Arch. ANDREA BRIGNOLI
p.zza Cavotti 16 - 43029 Traversetolo - PR -
+39 0521 646466 - tel fax: +39 0521 646421
email: andrea.brignoli@gmail.com
prova@brignoli.com
P.I. 019556743088 - C.F. 886308704308
Iscrizione Ordine dell'Architettura del Comune di Parma n° 2100


OGGETTO
Piano urbanistico attuativo redatto ai sensi della Legge Regionale 20/2000 e dell'accordo di programma sottoscritto ai sensi dell'art. 18 della Legge Regionale 20/2000 per il recupero e riuso dell'ambito urbano A.R.T. "H", ricompreso nell'area denominata ex For Lady

CREDEMLEASING s.p.a. - Gruppo Bancario "Credito Emiliano-Credem"

COMMITTENTE	via Mirabello 2 - Reggio Emilia
TAVOLA	D06 SCHEMA IMPIANTO ILLUM. PUBBLICA
REVISIONE 1	
REVISIONE 2	
REVISIONE 3	
REVISIONE 4	
REVISIONE 5	
REVISIONE 6	
REVISIONE 7	

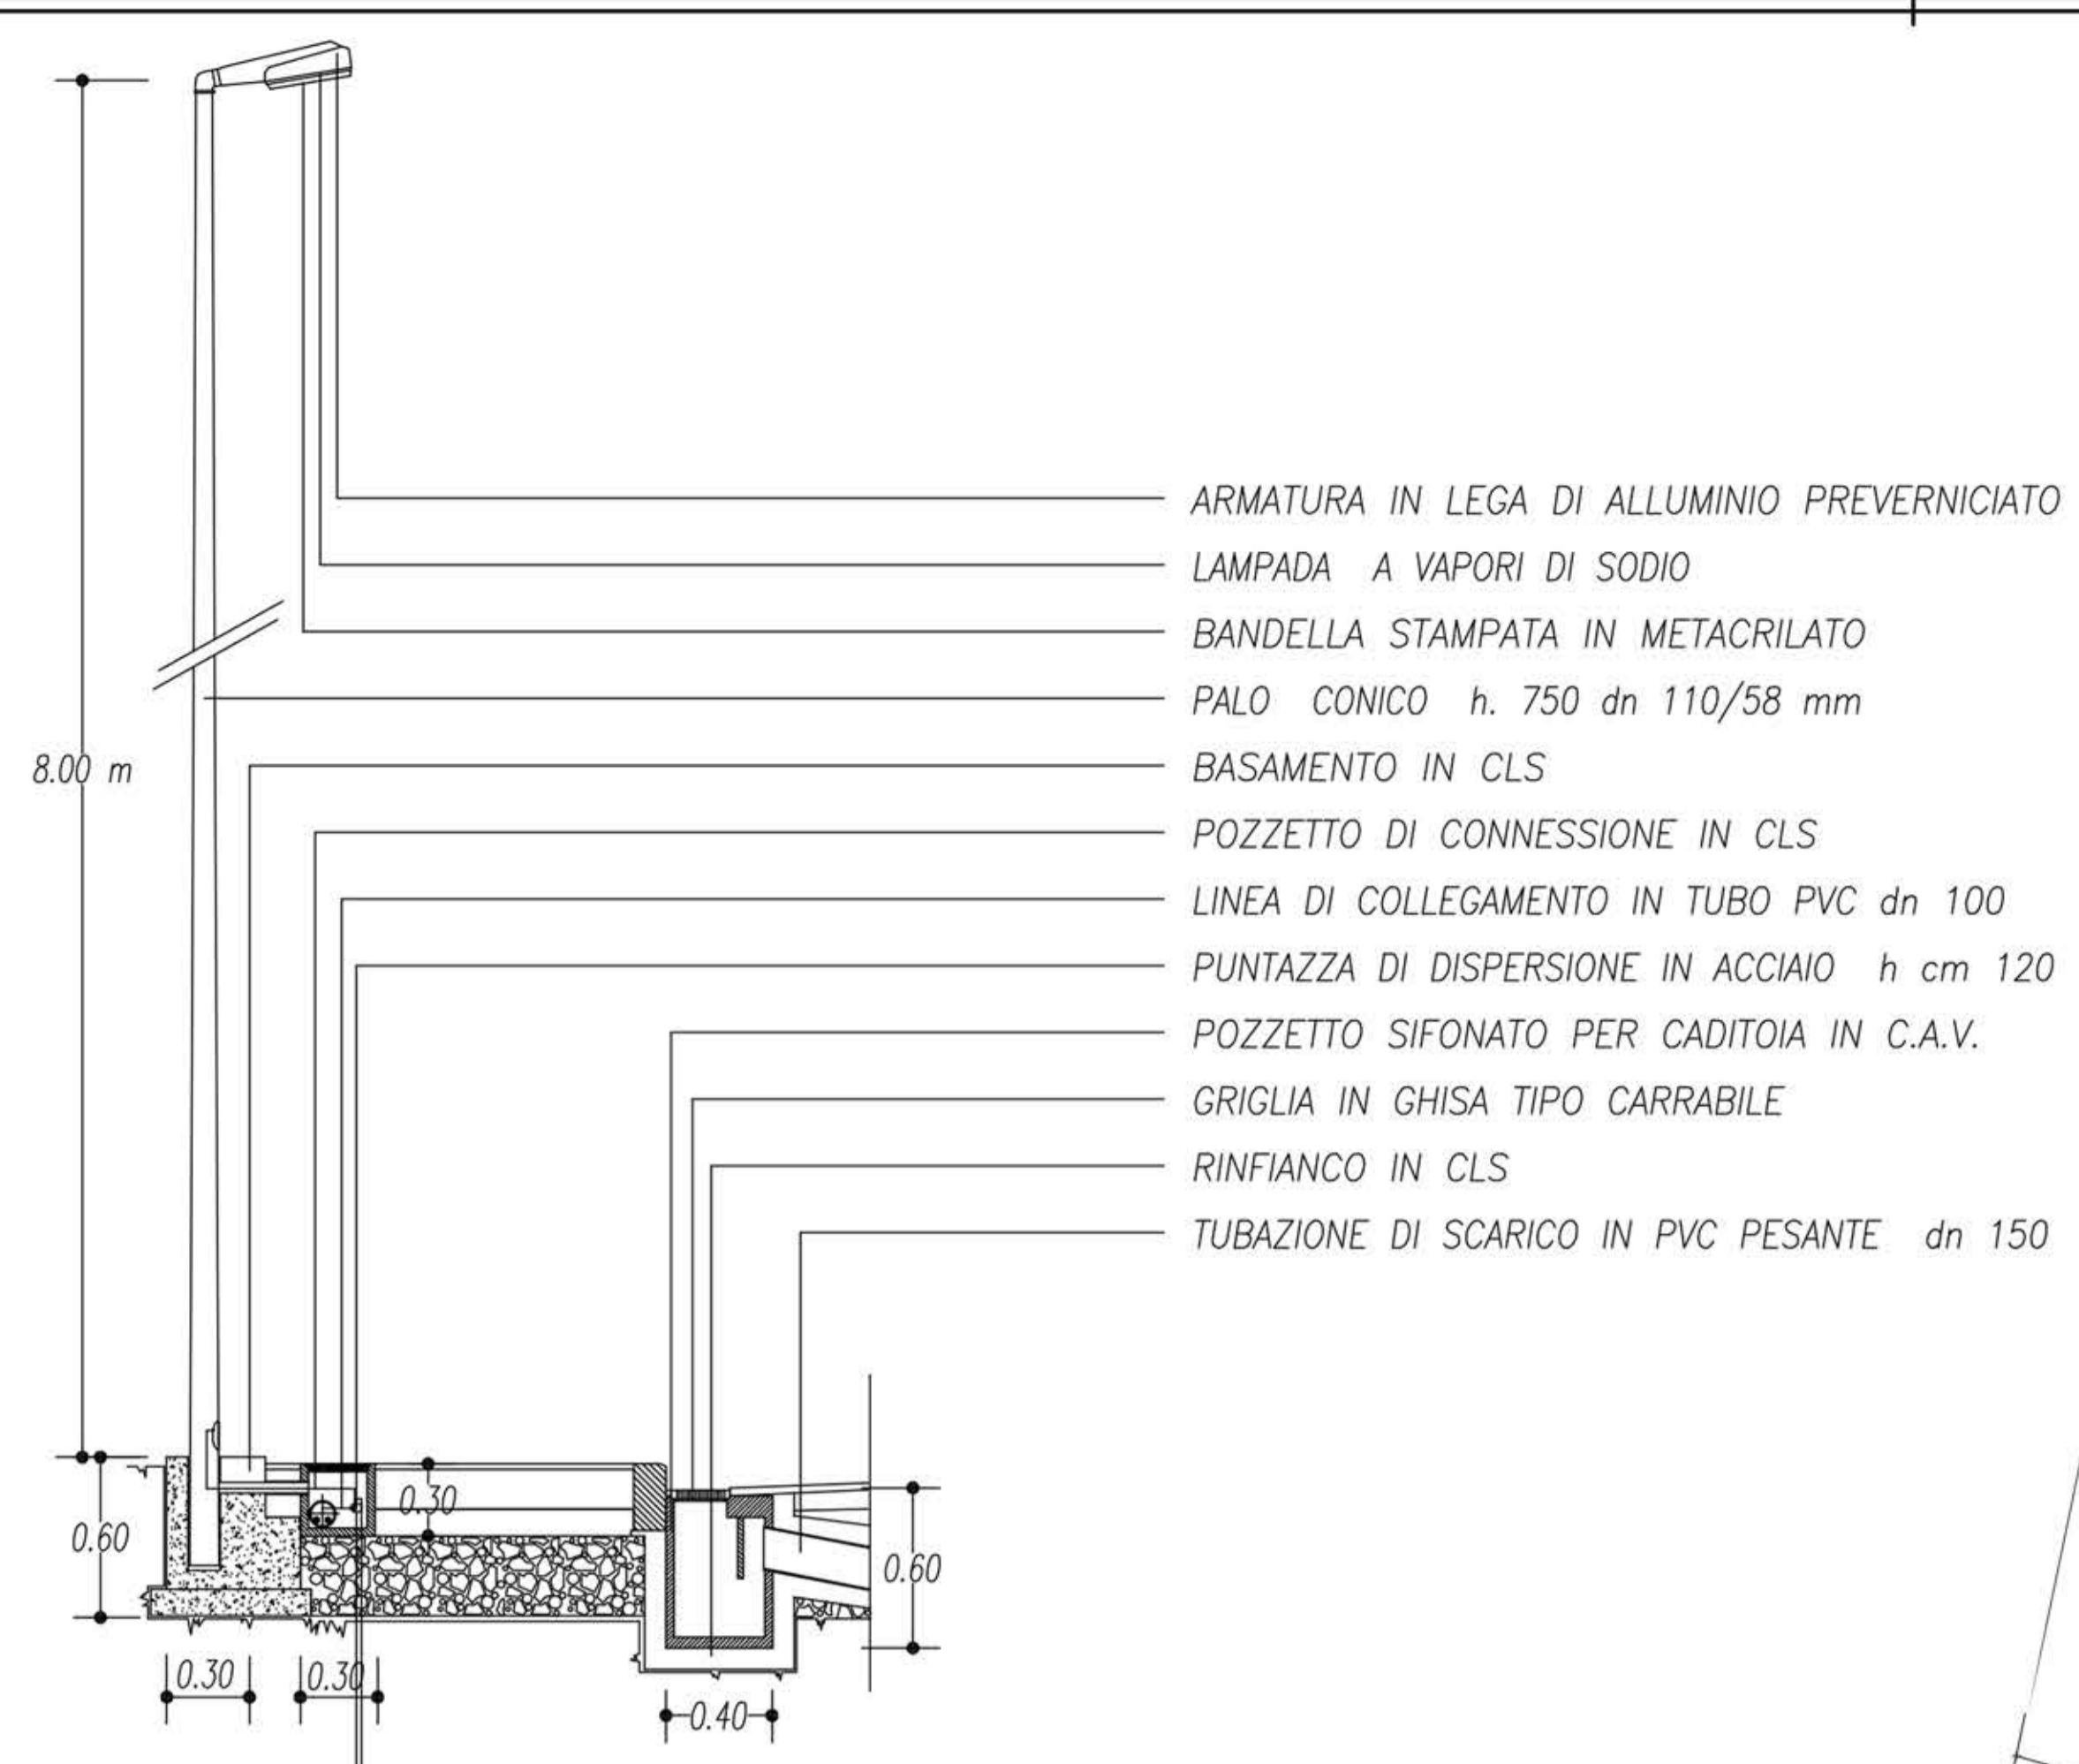

LAMPIONE PER ILLUMINAZIONE STRADALE E PARCHEGGI PUBBLICI
SCALA 1: 50

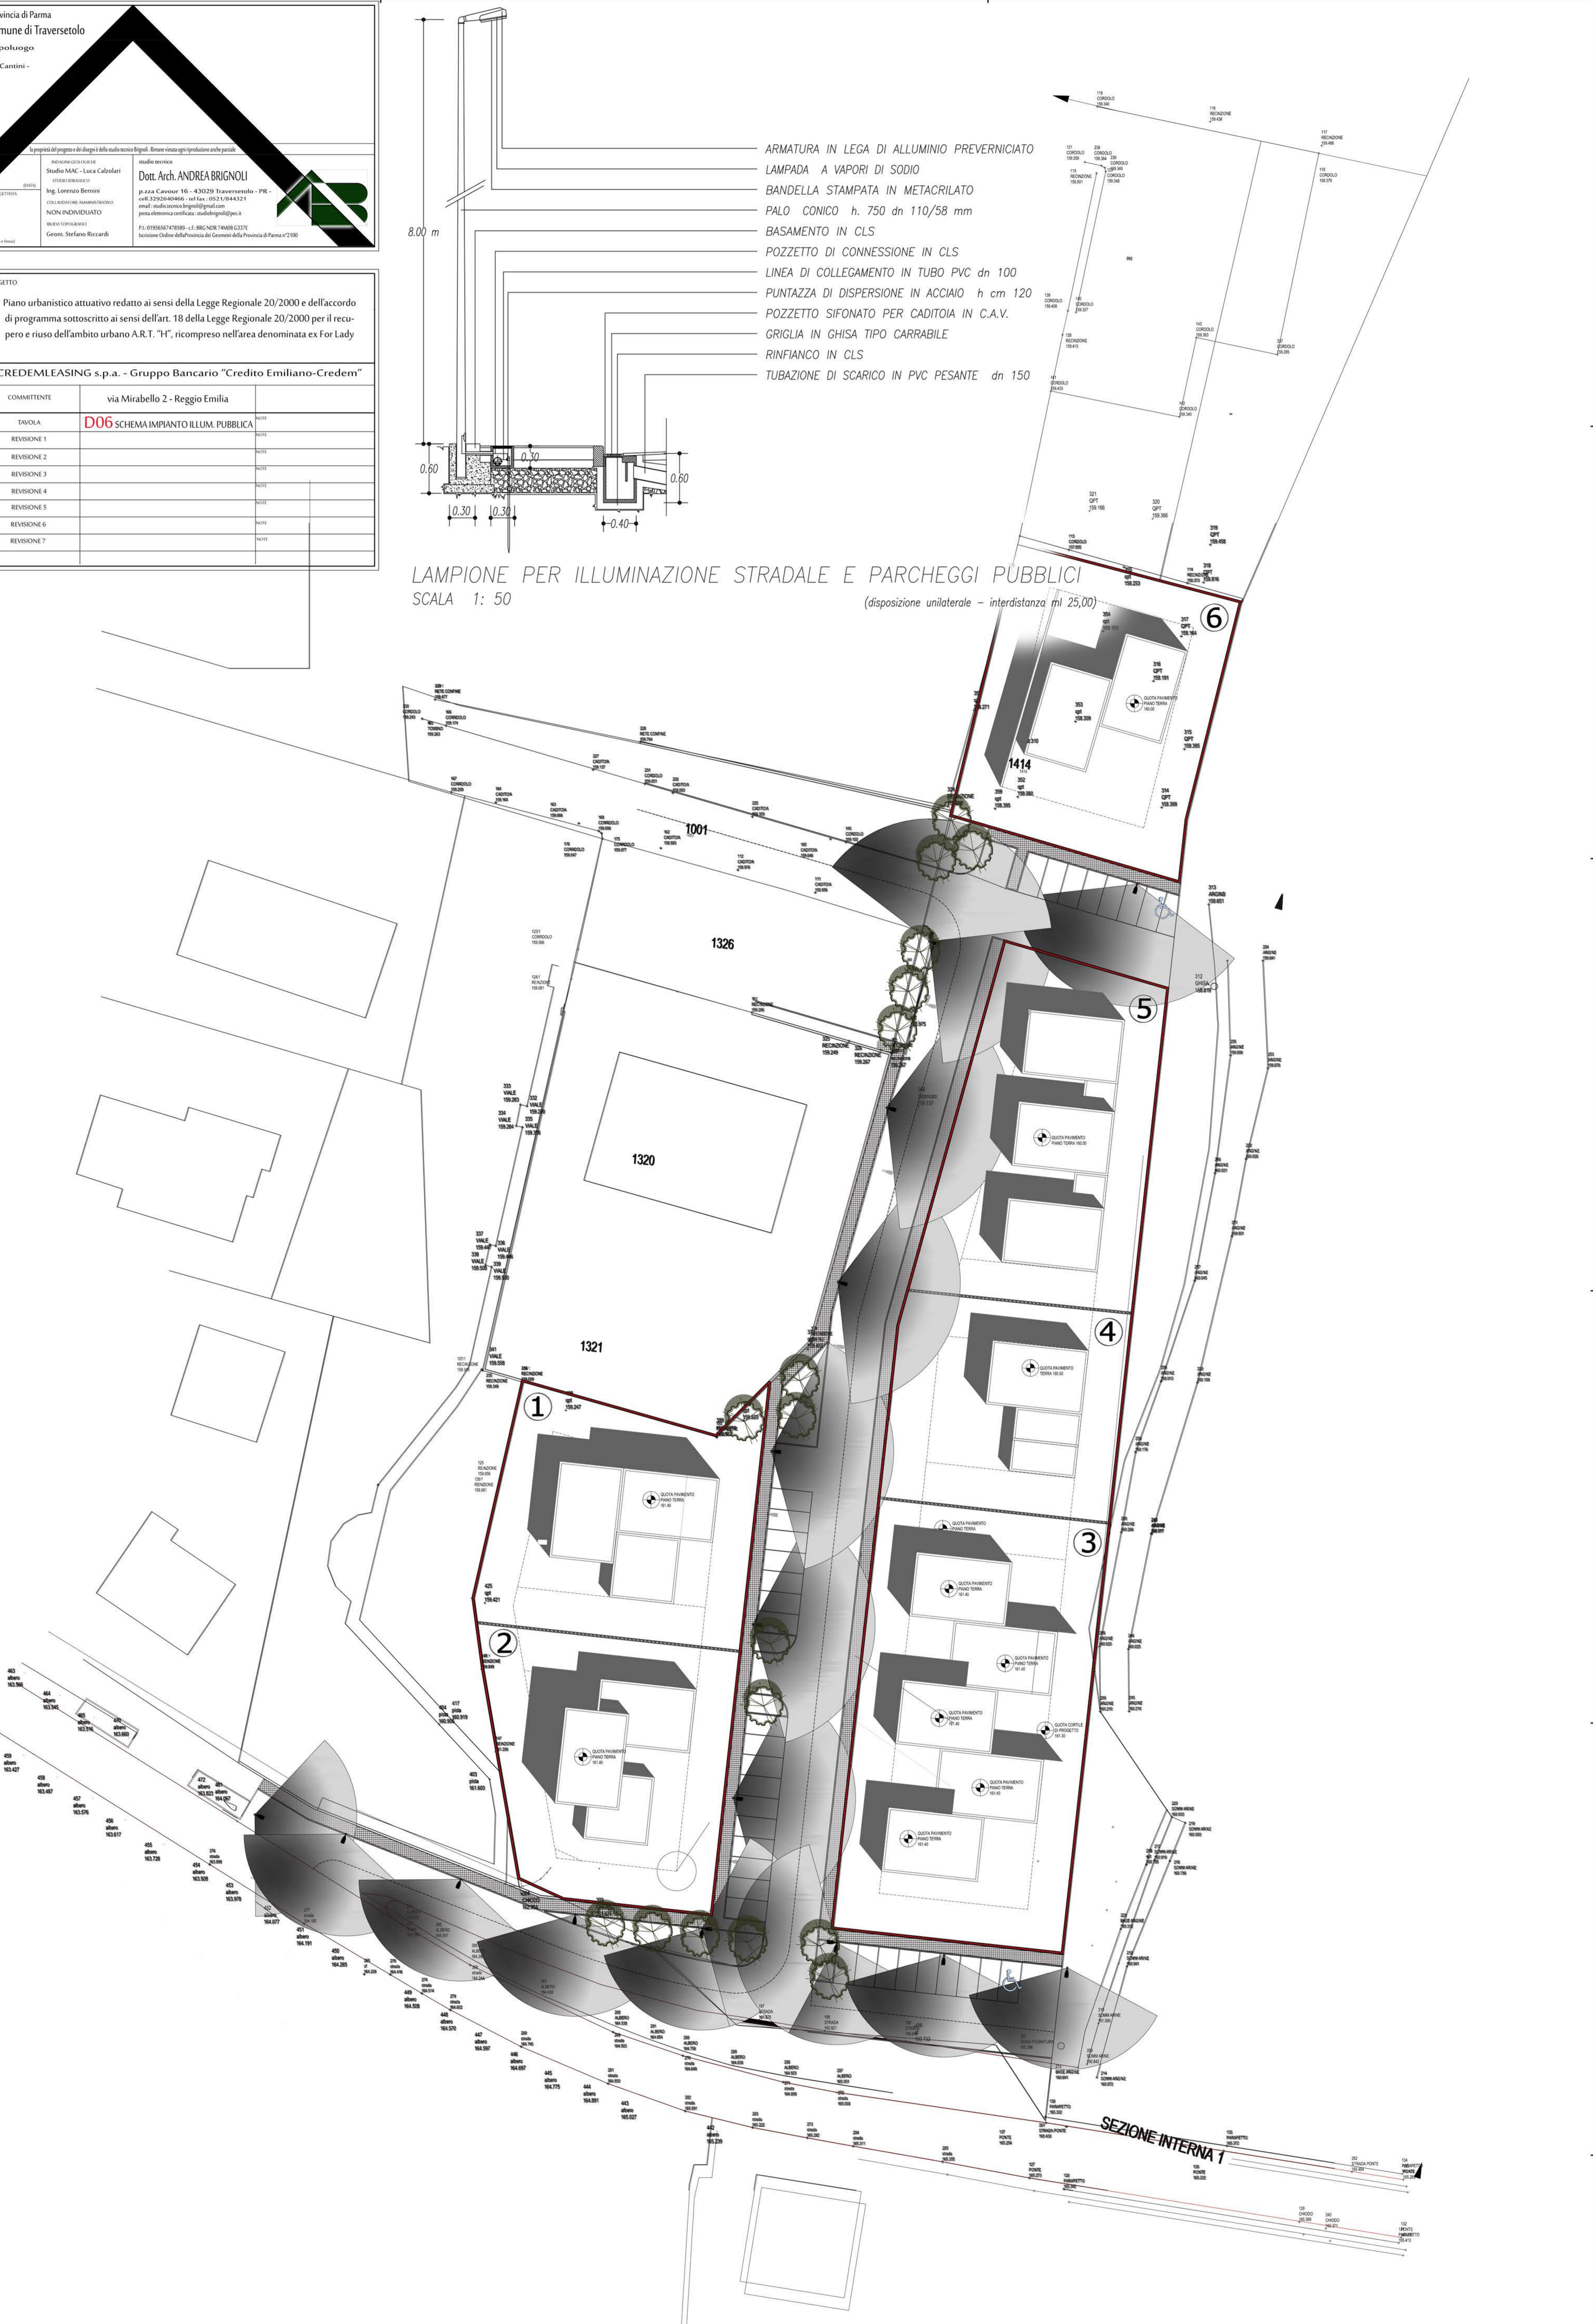

SEZIONE INTERNA 1